



Ansicht 1 : 20

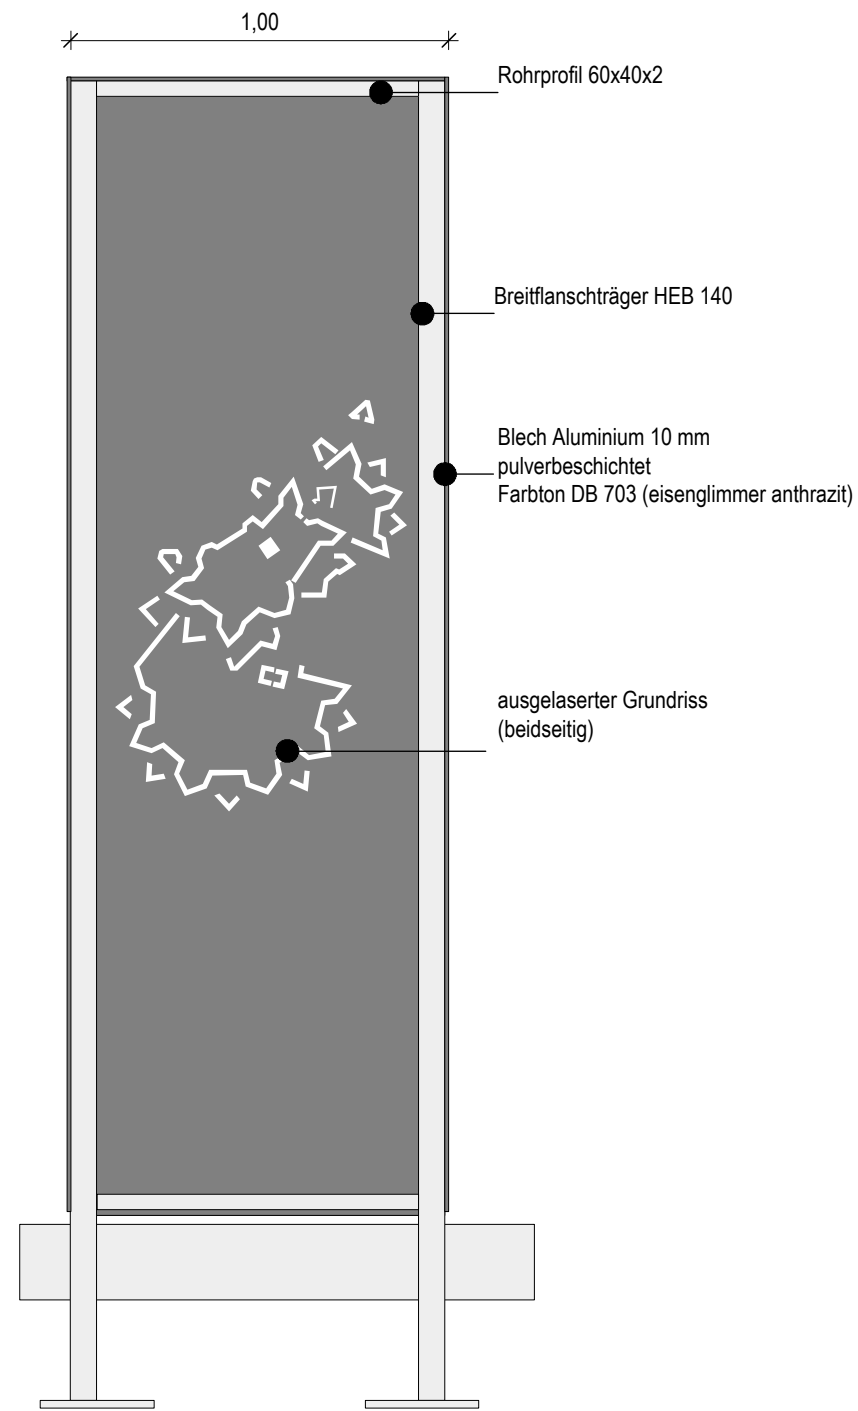

Konstruktionsprinzip 1 : 20

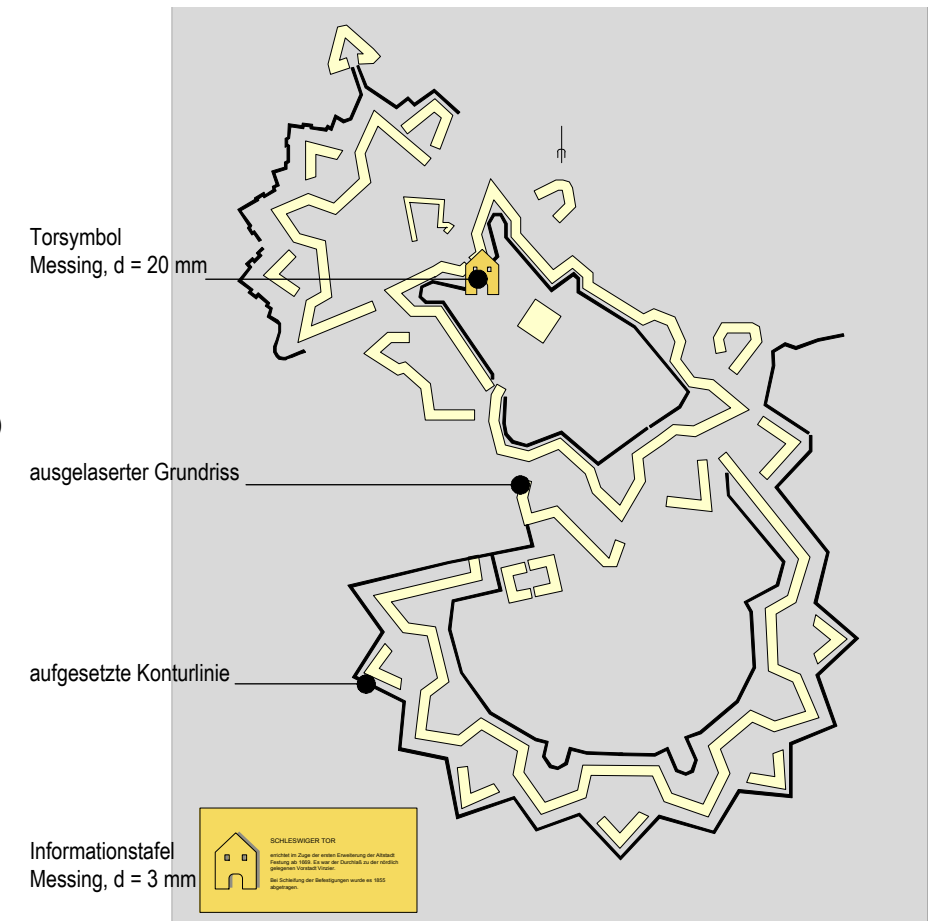

Detail Festungsmotiv 1 : 10



Aufsicht 1 : 20